



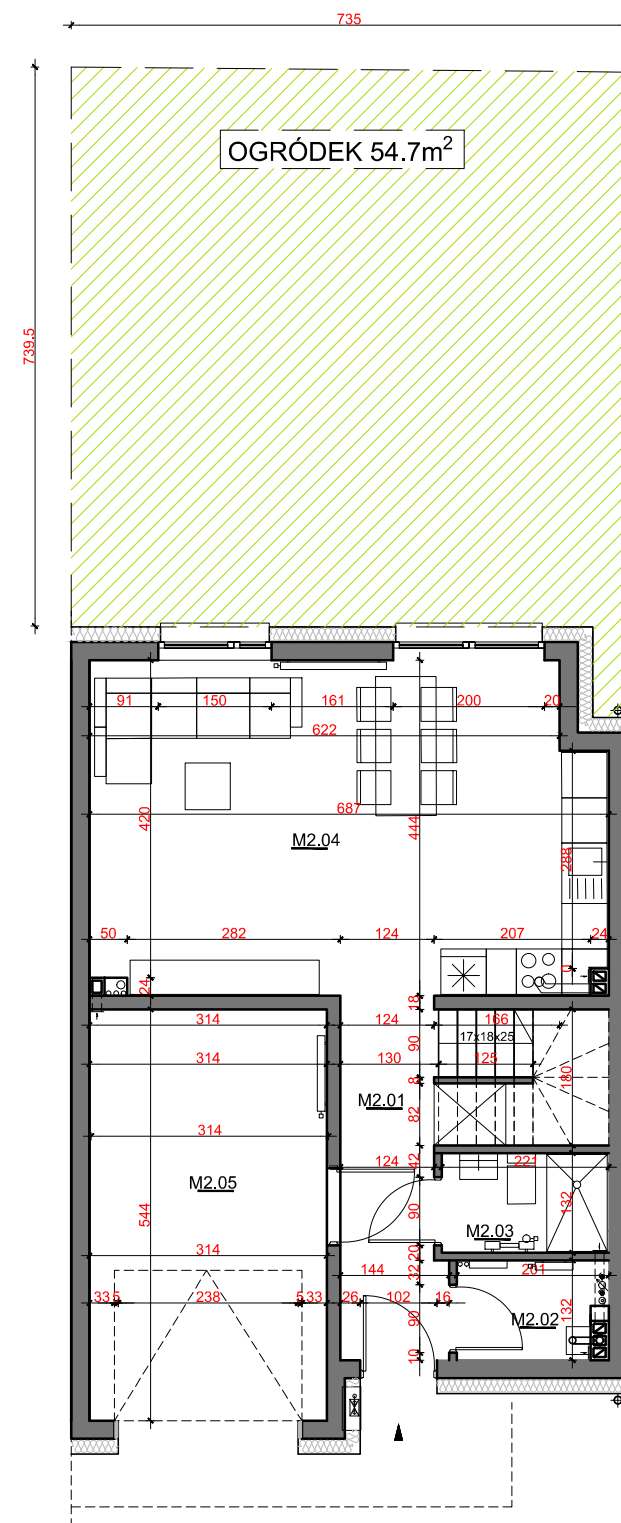

PARTER				SUMA	58	m ²
M2.01	KOMUNIKACJA	----		6.9	m ²	
M2.02	KOTŁOWNIA	----		2.4	m ²	
M2.03	WC	----		2.8	m ²	
M2.04	SALON+ANEKS	----		29.1	m ²	
M2.05	GARAŻ	----		16.8	m ²	

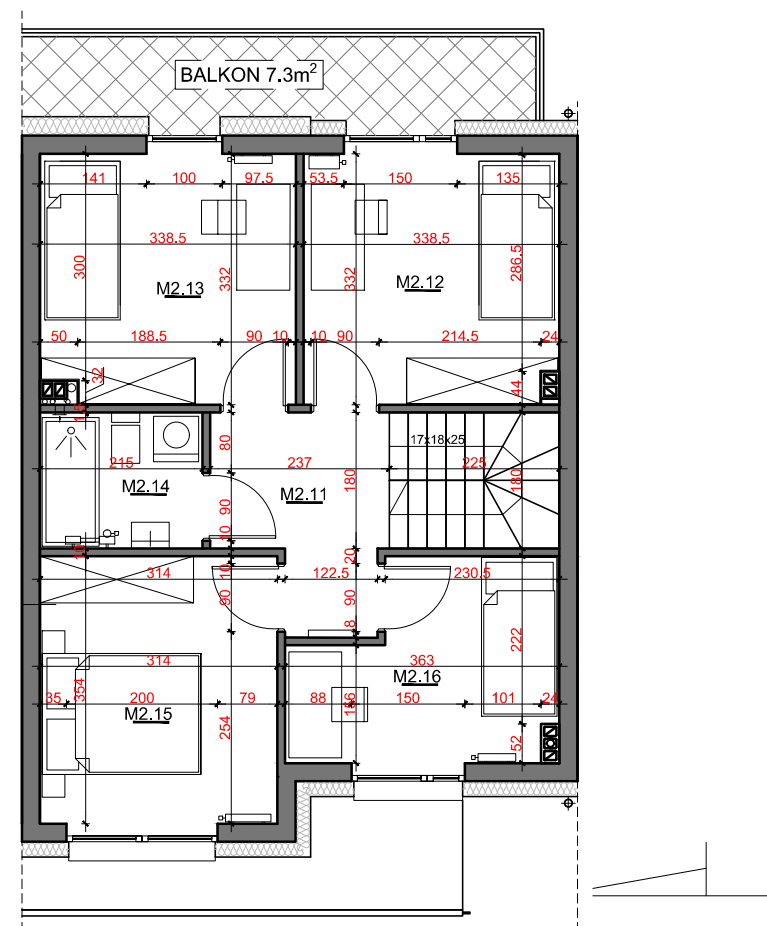

PIĘTRO				SUMA	50.2	m ²
M2.11	KOMUNIKACJA	----		5.6	m ²	
M2.12	SYPIALNIA	----		10.9	m ²	
M2.13	SYPIALNIA	----		10.9	m ²	
M2.14	ŁAZIENKA	----		3.8	m ²	
M2.15	SYPIALNIA	----		10.9	m ²	
M2.16	SYPIALNIA	----		8.1	m ²	

UWAGA:
Wymiary pomieszczeń i lokalizacja urządzeń sanitarnych podano na podstawie projektu budowlanego.
Możliwe są zmiany na etapie wykonawczym.
Do powierzchni mieszkania wliczono powierzchnię elementów nadających się do demontażu, tj ścian działowych.
Powierzchnia przynależnego ogródka jest wartością przybliżoną, zależnie od położenia segmentu.

UL. CICA, OSIELSKO



MIESZKANIE NR M2	
PARTER	
POWIERZCHNIA BRUTTO	65.4 m ²
POWIERZCHNIA UŻYTKOWA	58.0 m ²
PIĘTRO	
POWIERZCHNIA BRUTTO	52.9 m ²
POWIERZCHNIA UŻYTKOWA	50.2 m ²
SUMA	
POWIERZCHNIA LOKALU BRUTTO	118.3 m ²
POWIERZCHNIA UŻYTKOWA	108.2 m ²

BWJ